


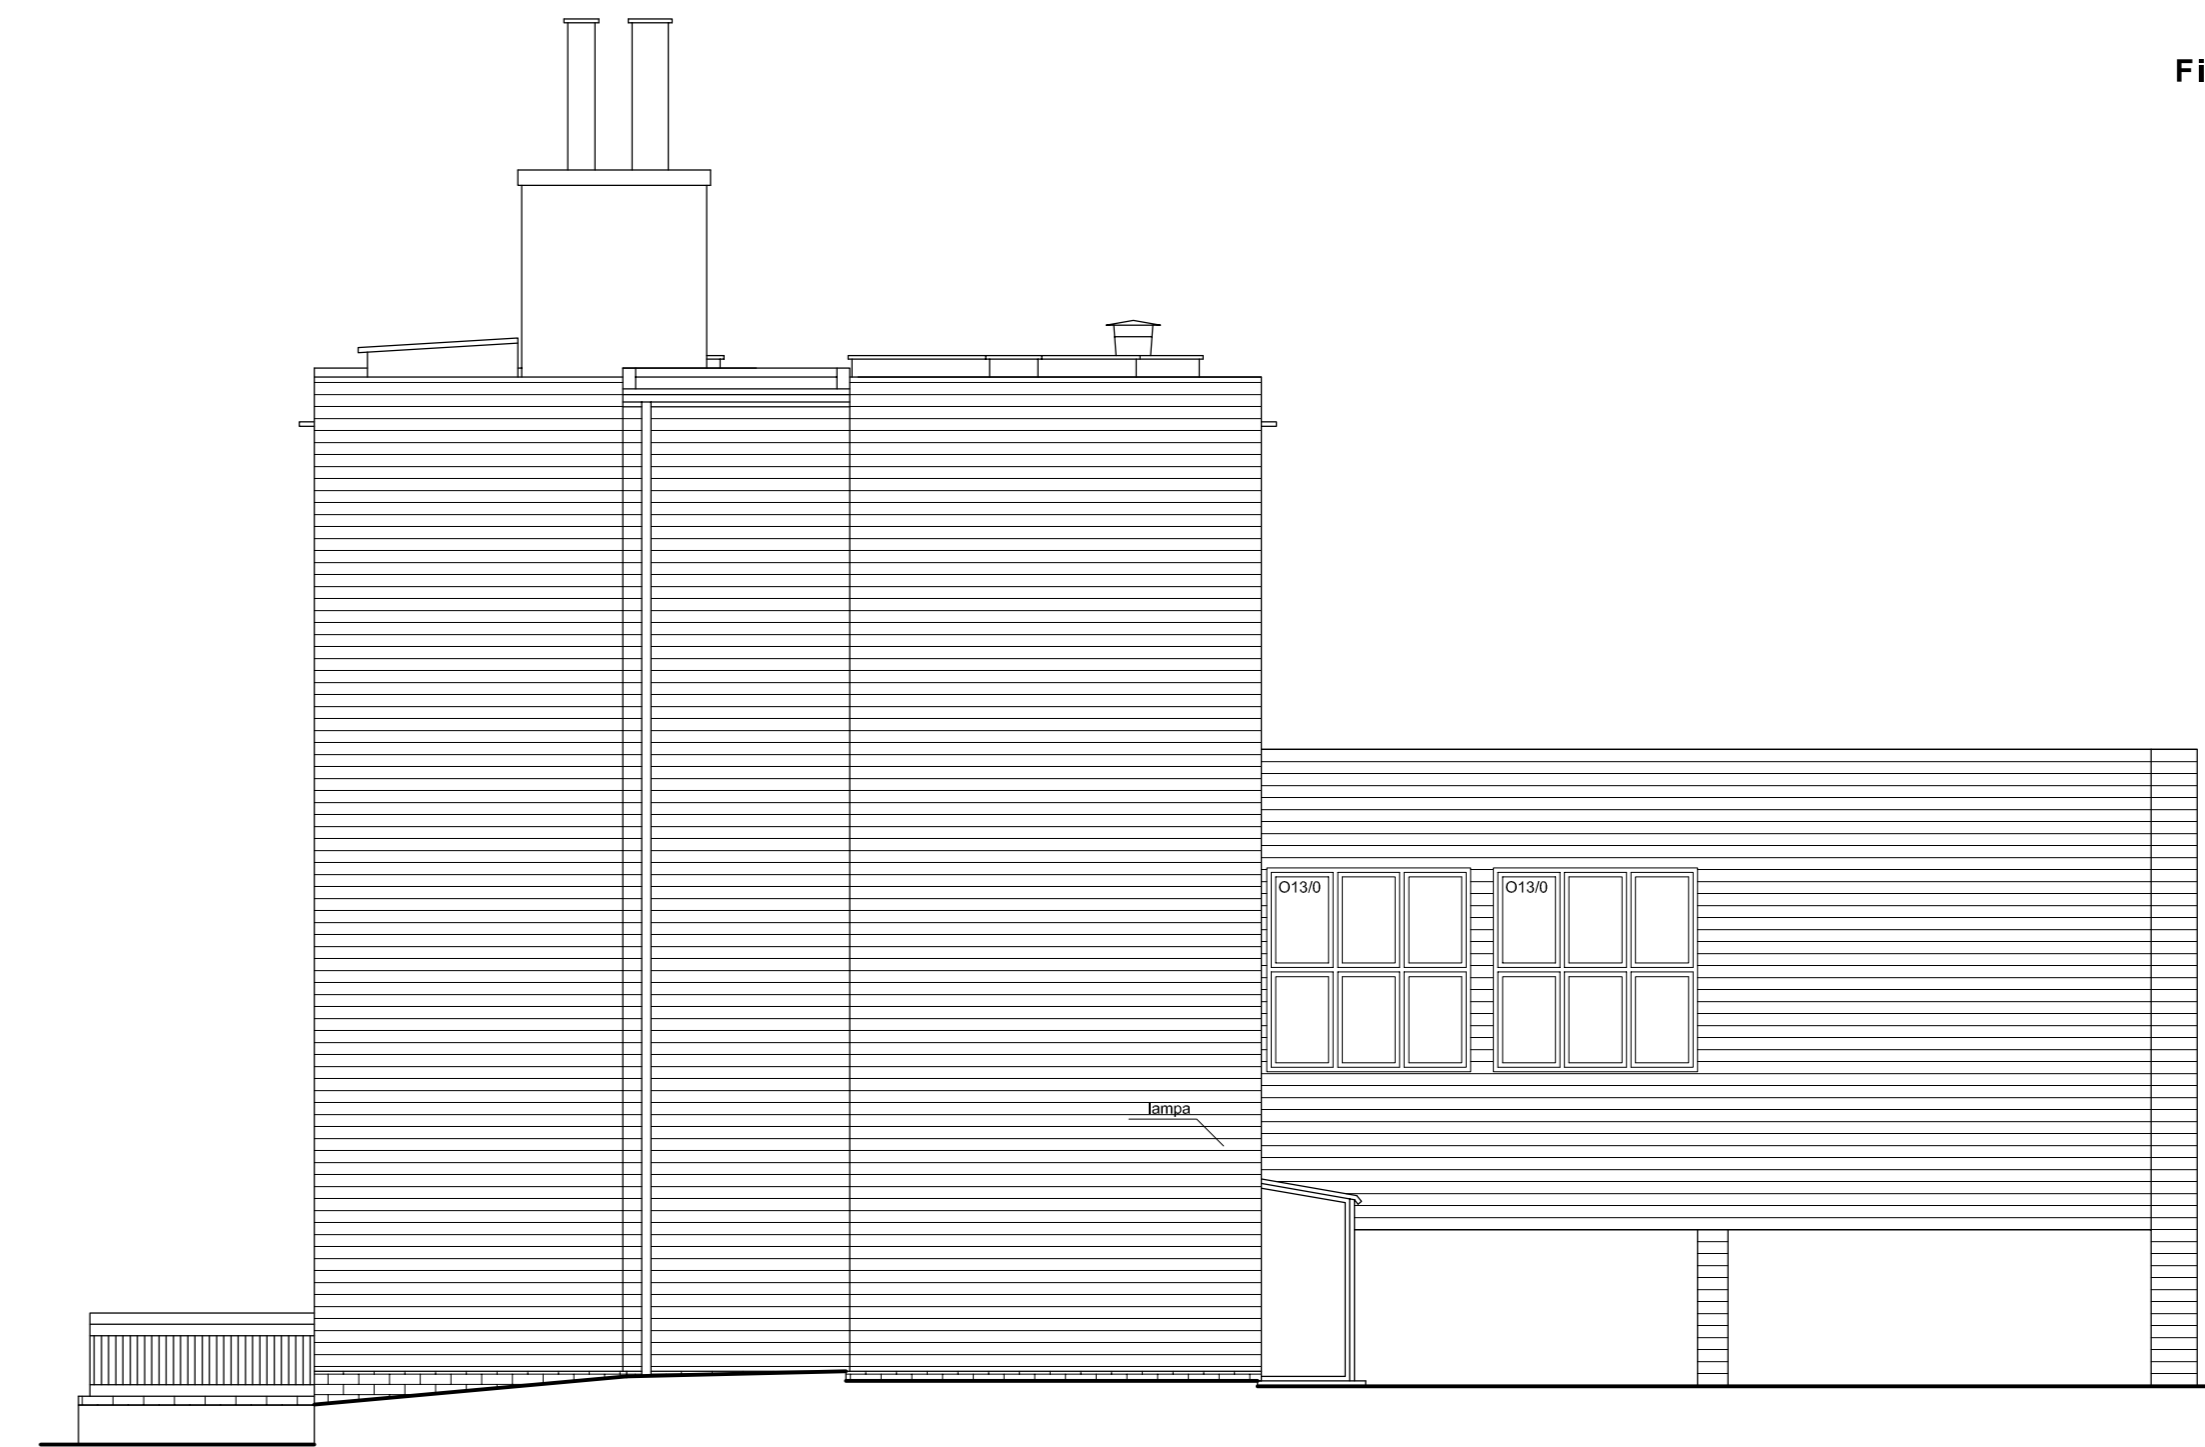

Elewacja zachodnia




Elewacja południowa



Elewacja wschodnia



Elewacja północna

Pracownia Architektoniczna Spółka z o.o. 4-Mińskiego 41c 27-400 Ostrowiec Sw. tel/fax: (041) 255 24 64 kom: 627 633 003			8	Biuro: ARCHITEKTURA		Skala: 1:100
Projektant: Architektura: mgr inż. arch. Zdzisław Doktor				Miejscowość: Tomaszów Mazowiecki		Nazwa obiektu: Filia Domu Pomocy Społecznej Nr 1 w Tomaszowie Mazowieckim
Asystent projektanta: mgr inż. Ewelina Jedlikowska		ZzTK/172		Adres obiektu: ul. Św. Antoniego 41		Adres projektu: ul. Fabryczna 27/29, 97-200 Tomaszów Maz.
				Nazwa projektu: INWENTARYZACJA		Tytuł rysunku: ELEWACJE
				Data opracowania: wrzesień 2019r.		